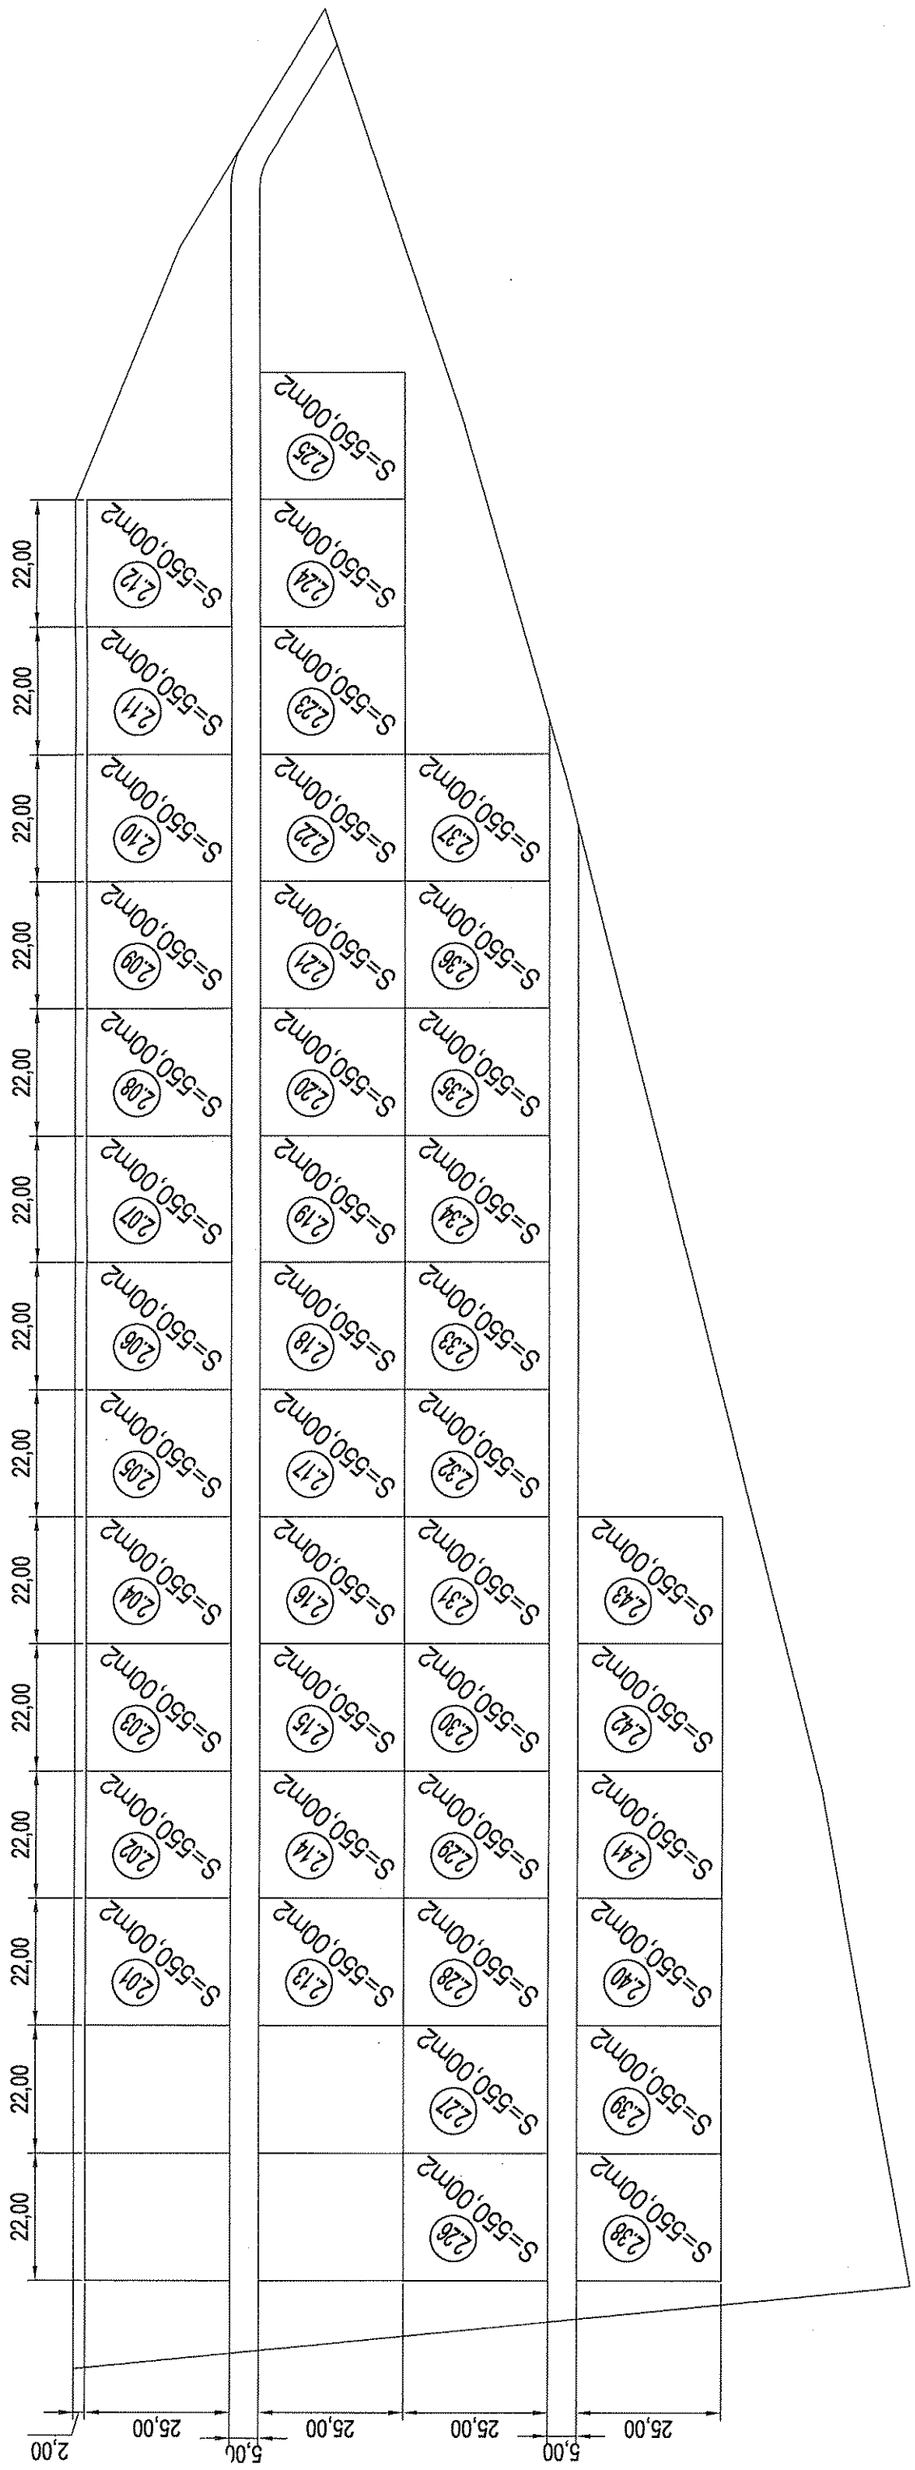
2,00
25,00
5,00
25,00
5,00
25,00
22,00
2,01
S=550,00m2
2,02
S=550,00m2
2,03
S=550,00m2
2,04
S=550,00m2
2,05
S=550,00m2
2,06
S=550,00m2
2,07
S=550,00m2
2,08
S=550,00m2
2,09
S=550,00m2
2,10
S=550,00m2
2,11
S=550,00m2
2,12
S=550,00m2
2,13
S=550,00m2
2,14
S=550,00m2
2,15
S=550,00m2
2,16
S=550,00m2
2,17
S=550,00m2
2,18
S=550,00m2
2,19
S=550,00m2
2,20
S=550,00m2
2,21
S=550,00m2
2,22
S=550,00m2
2,23
S=550,00m2
2,24
S=550,00m2
2,25
S=550,00m2
2,26
S=550,00m2
2,27
S=550,00m2
2,28
S=550,00m2
2,29
S=550,00m2
2,30
S=550,00m2
2,31
S=550,00m2
2,32
S=550,00m2
2,33
S=550,00m2
2,34
S=550,00m2
2,35
S=550,00m2
2,36
S=550,00m2
2,37
S=550,00m2
2,38
S=550,00m2
2,39
S=550,00m2
2,40
S=550,00m2
2,41
S=550,00m2
2,42
S=550,00m2
2,43
S=550,00m2