



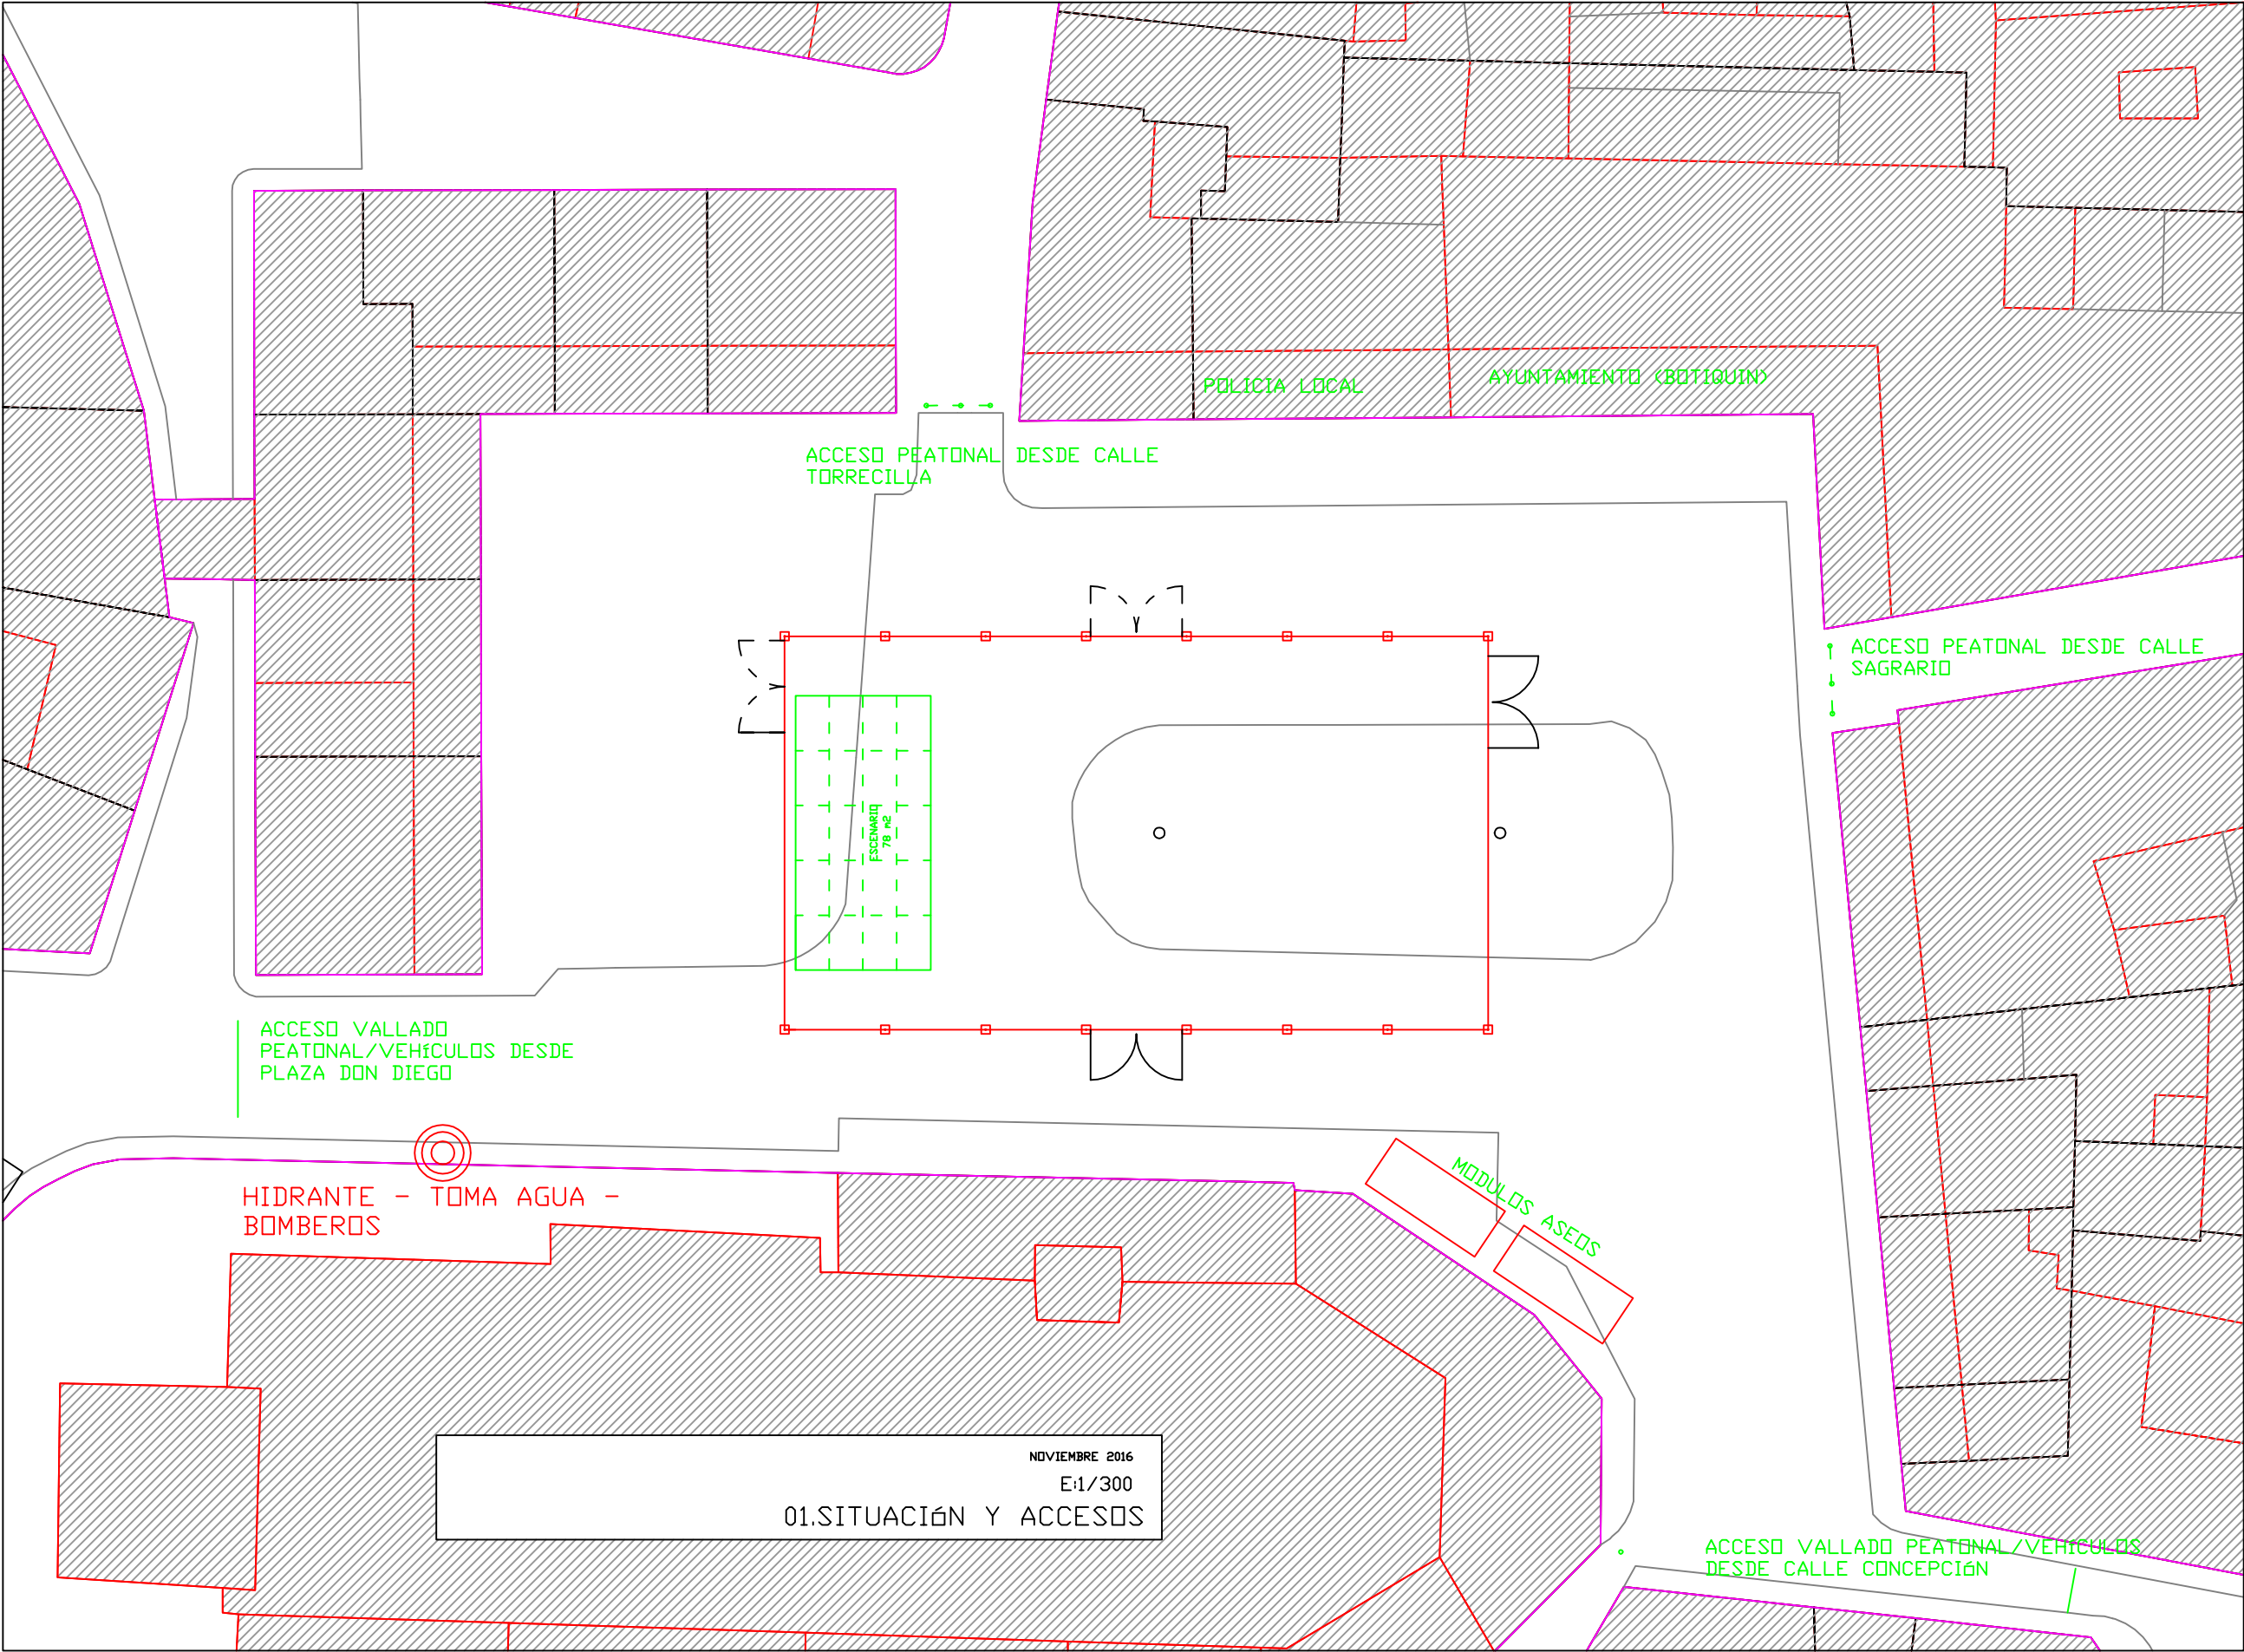


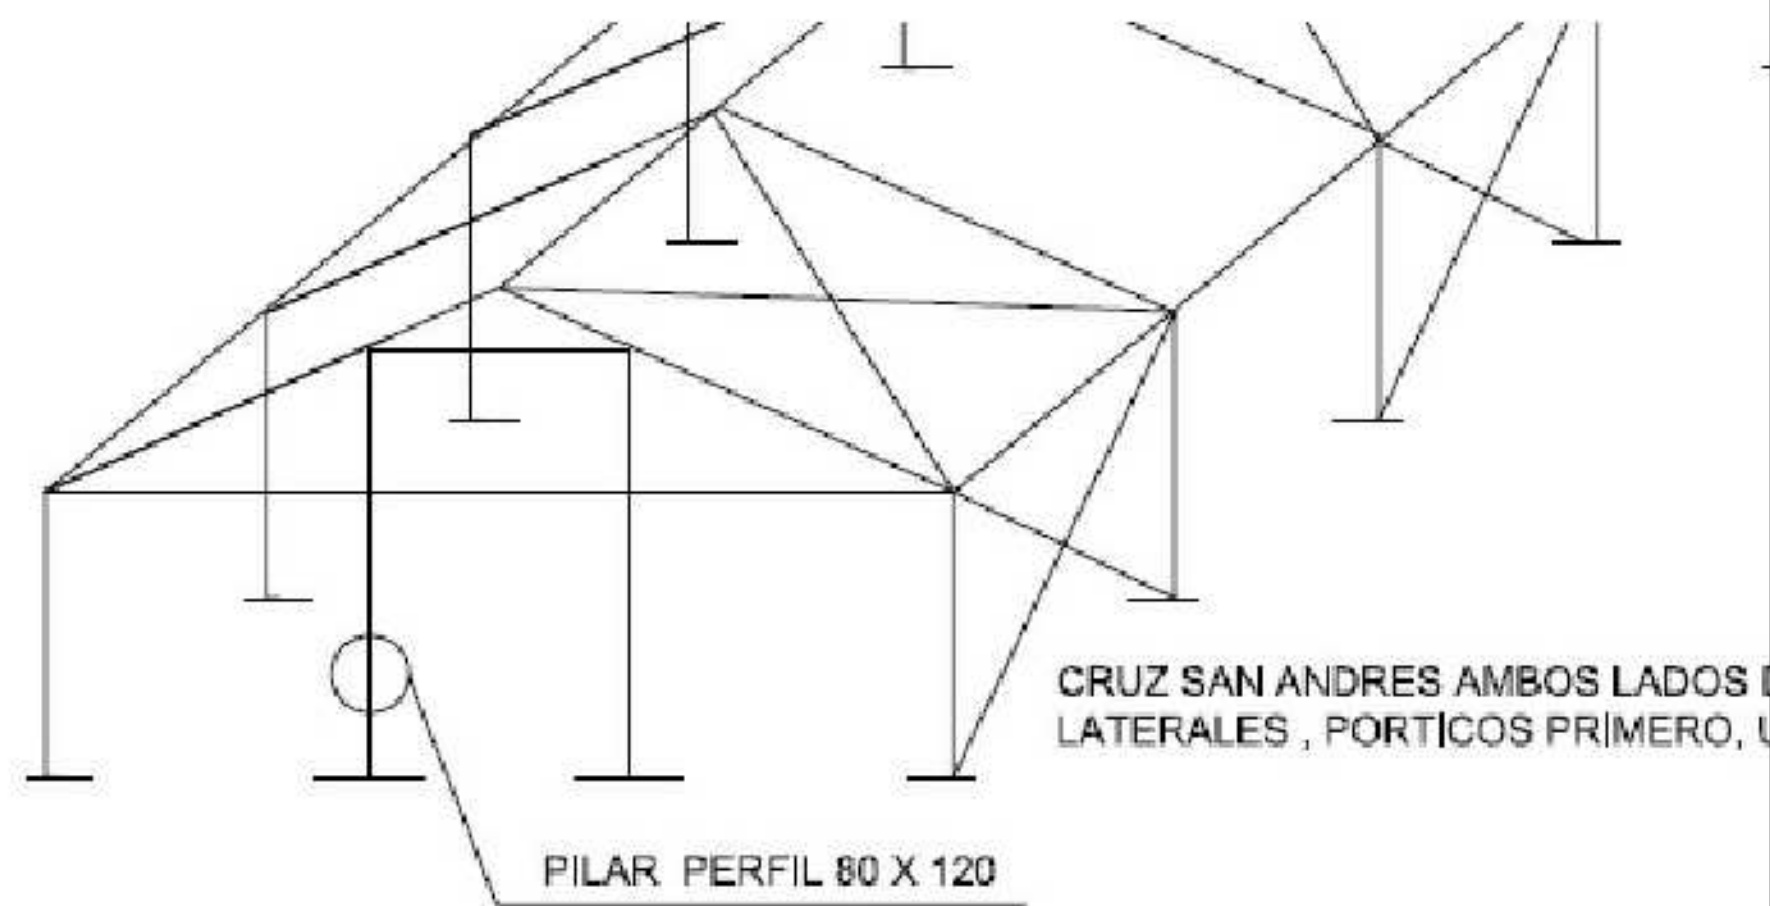

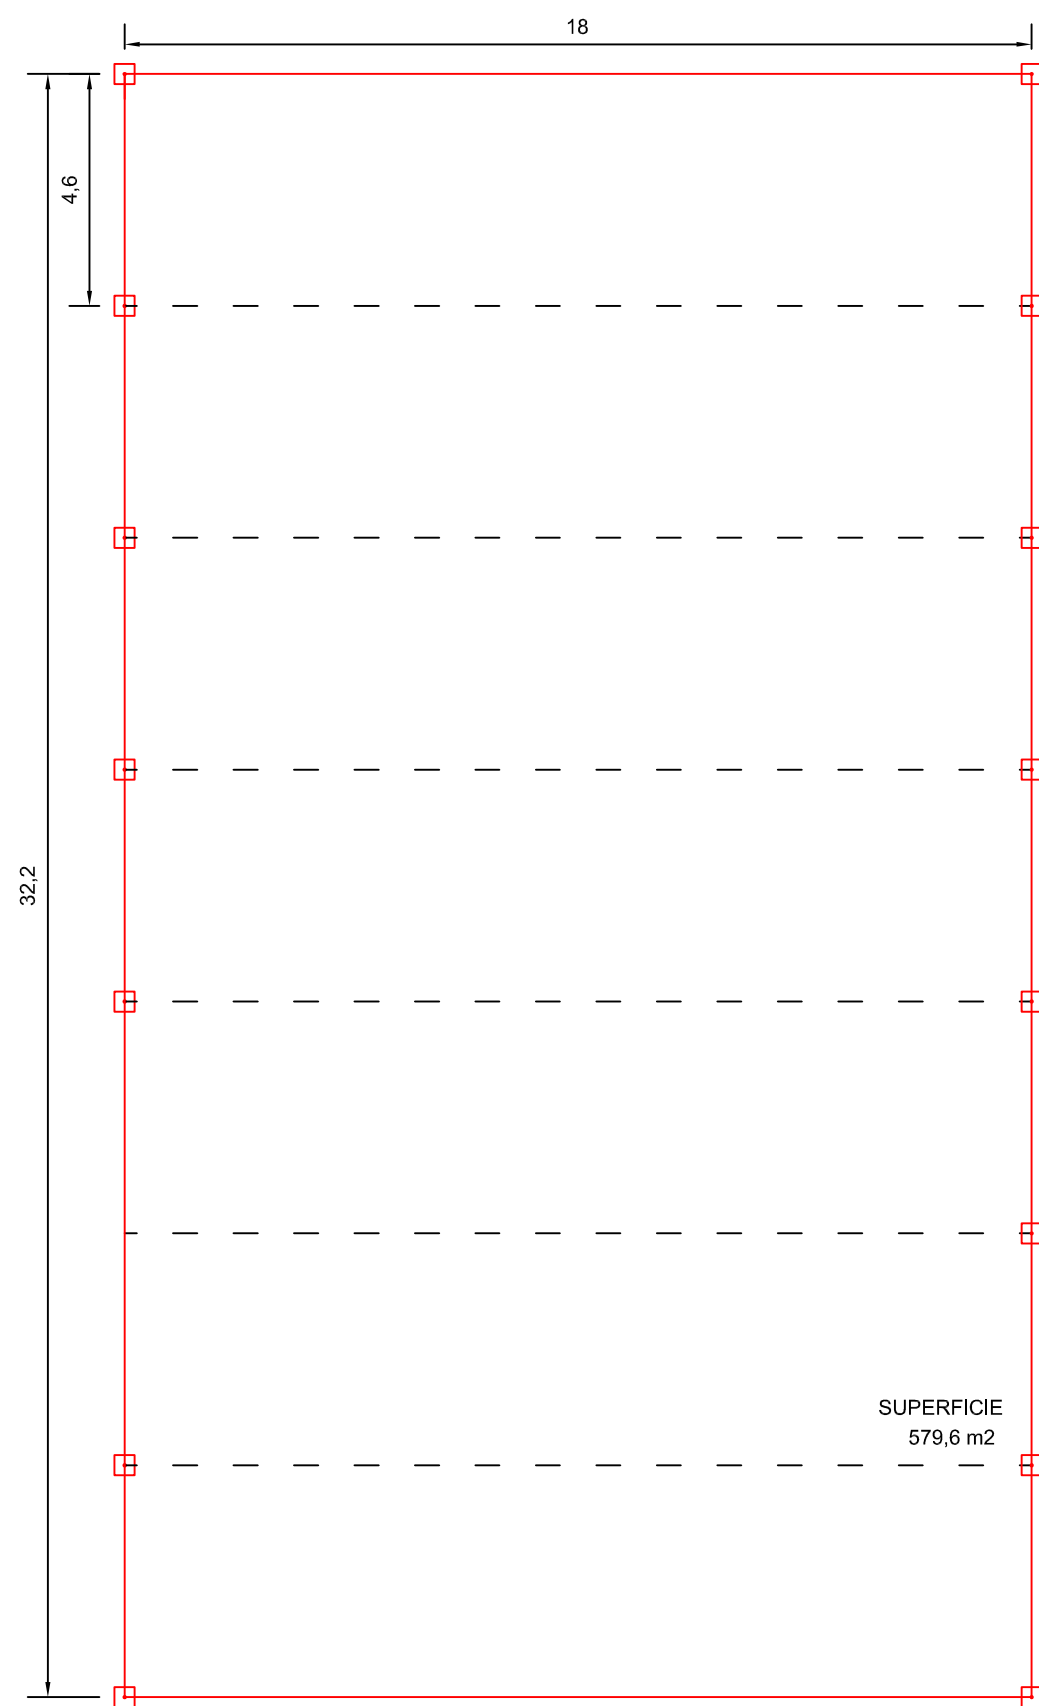


ARRIOSTRAMIENTO HORIZONTAL Y VERTICAL DE PORTICOS

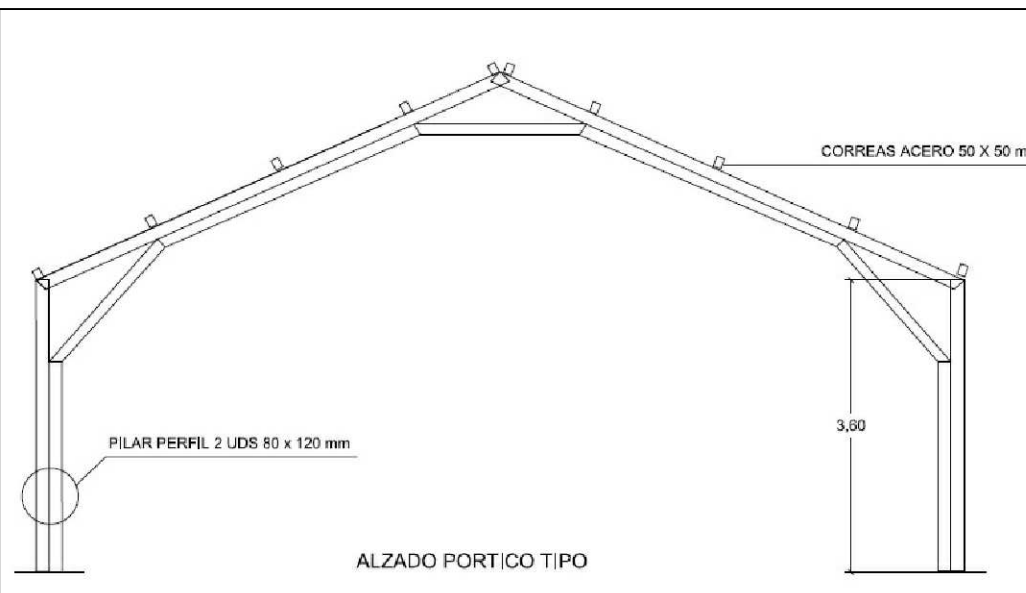


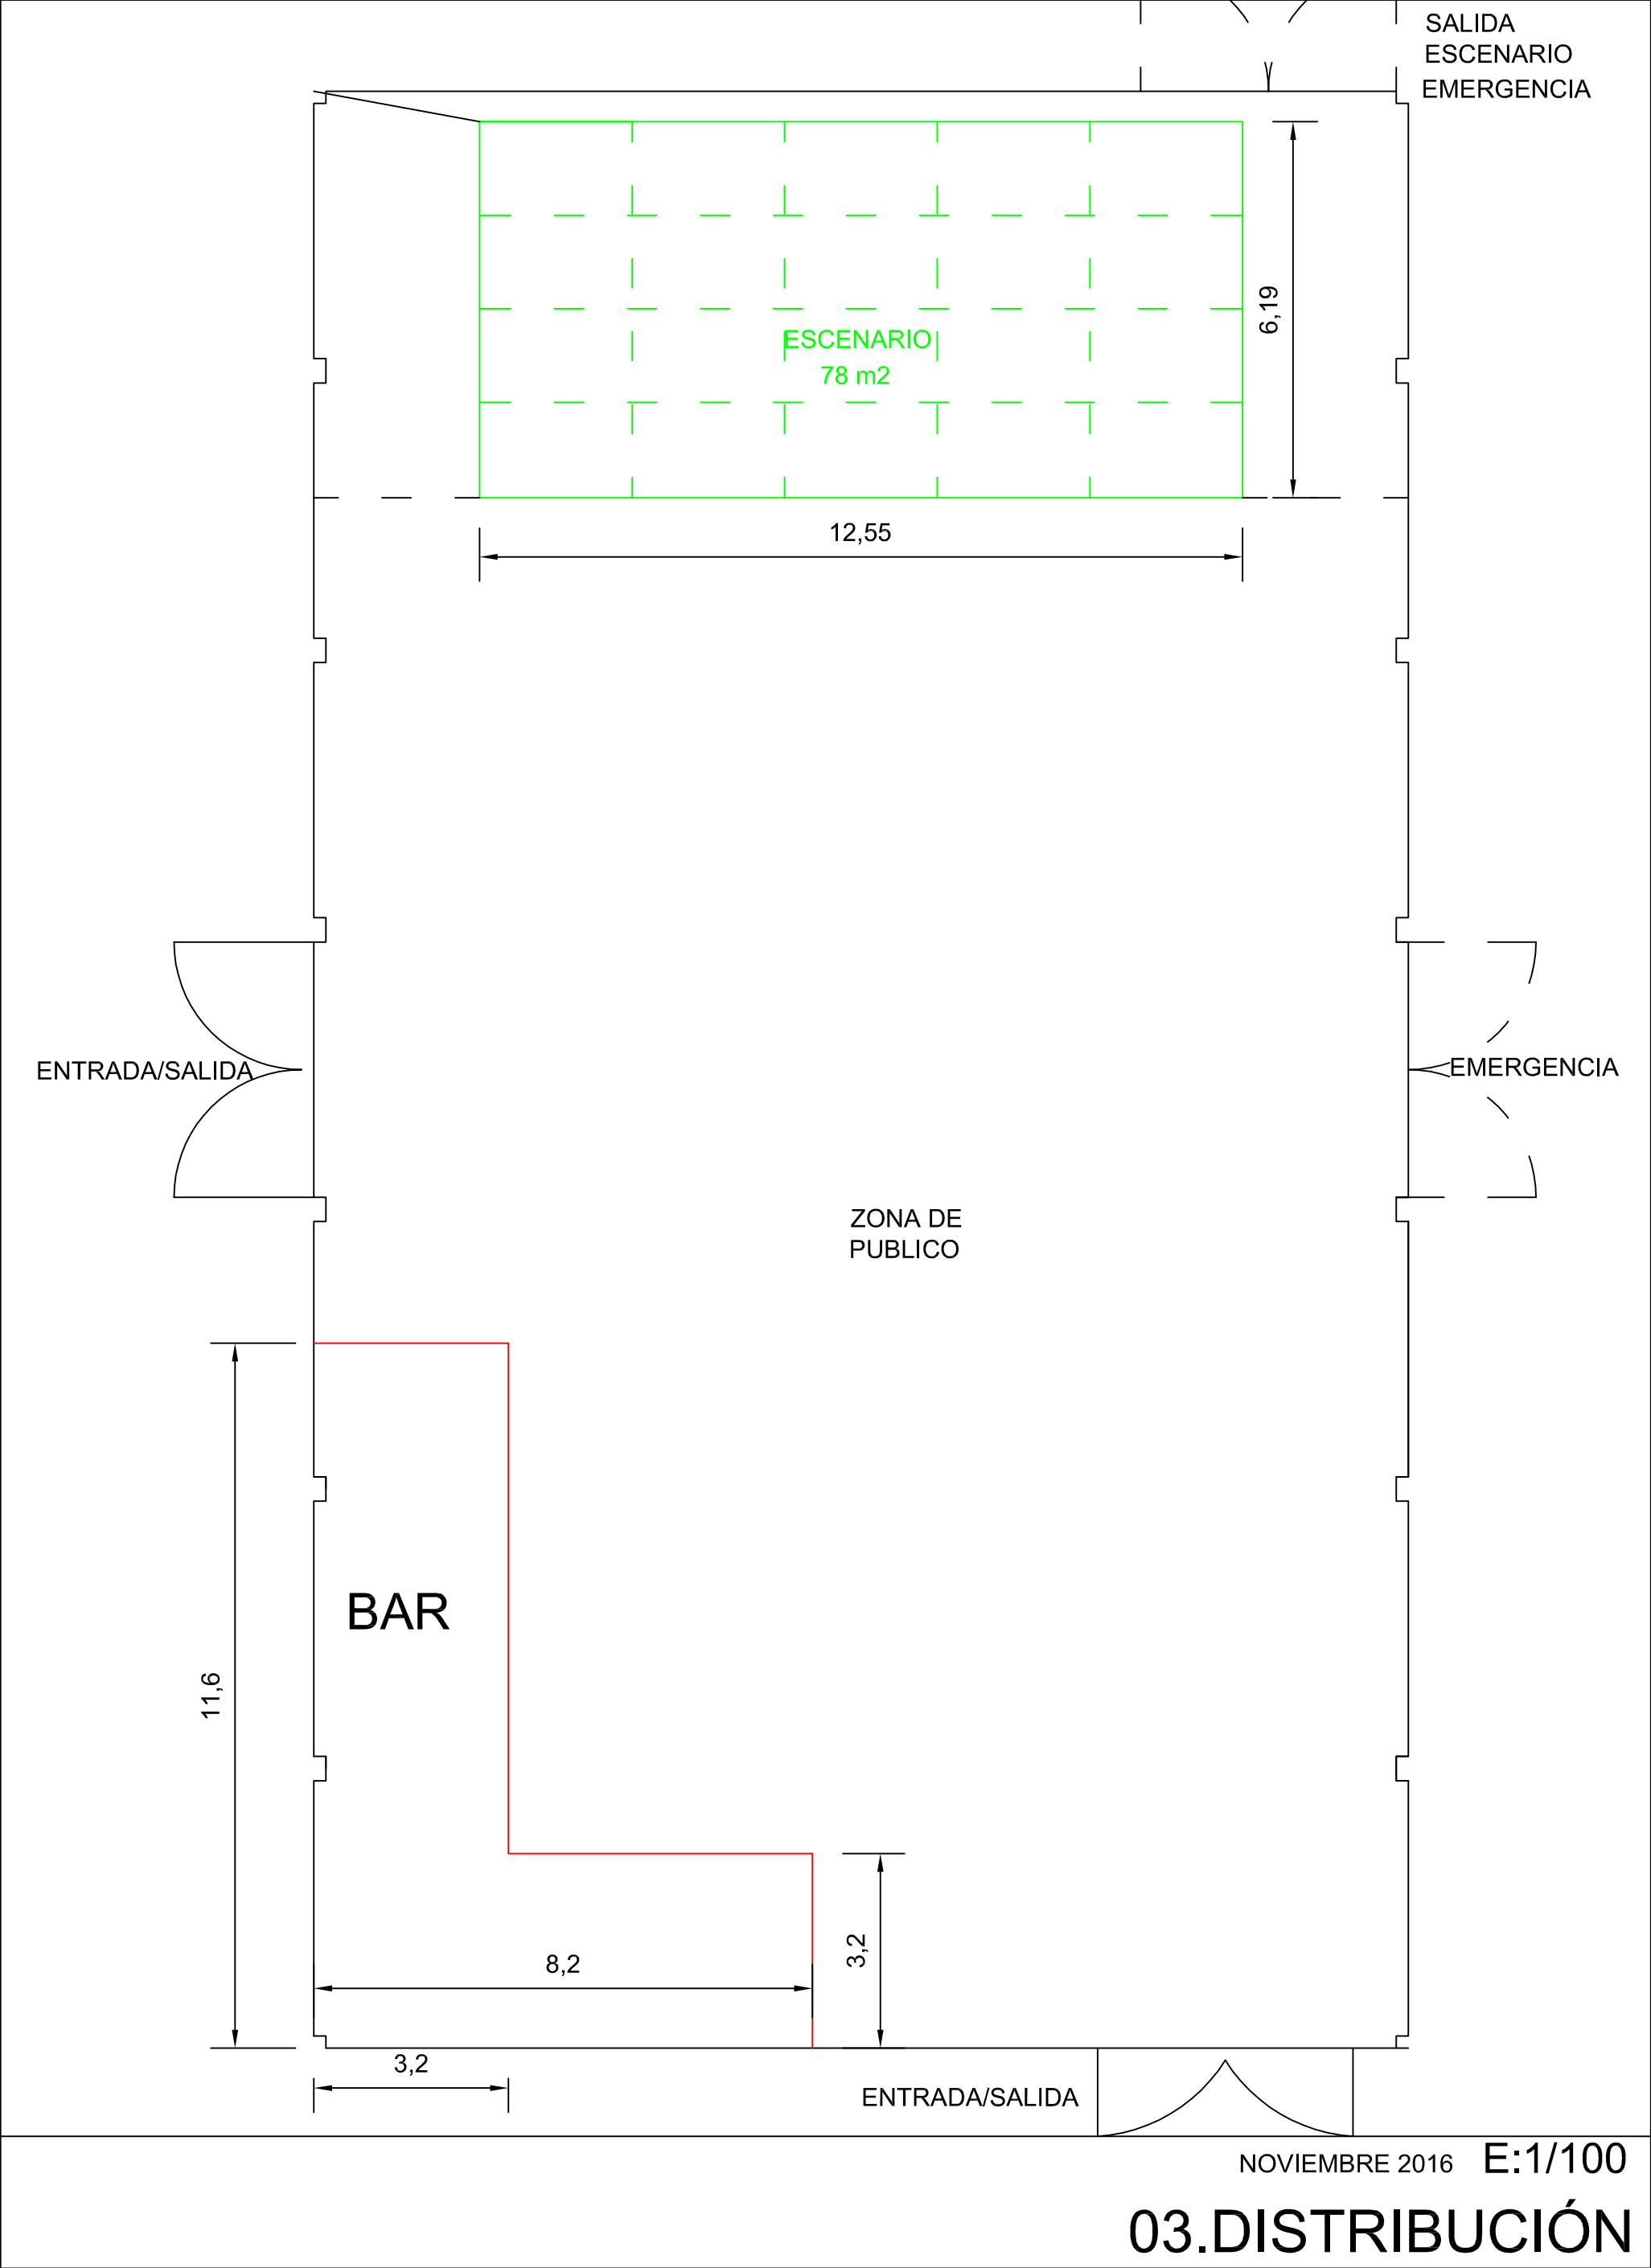

CUADRO
ELECTRICO

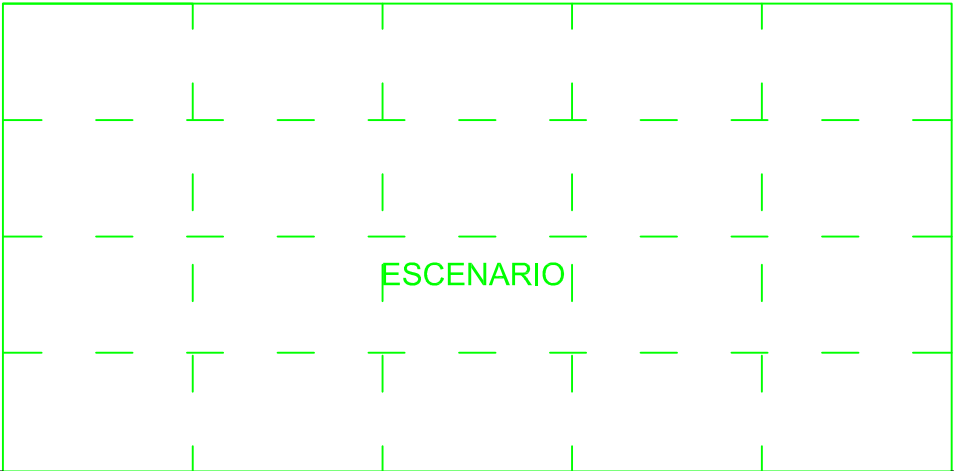

ESCENARIO

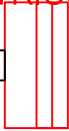

ILUMINACIÓN
PROYECTORES
HM 400 W

SUB-CUADRO
ELECTRICO BAR

