


MANZANARES
N-430

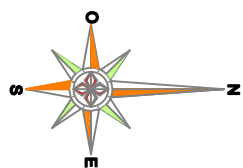

CM-3109
TOMELLOSO

POLIG. INDUSTRIAL 4

POLIG. INDUSTRIAL
SUZ 7

N-430
Km
377

N-430
RUIDERA

PARQUE EMPRESARIAL "LA SOLANA"
833.154,58 m²

POLIG. INDUSTRIAL
LAS ESCUADRAS

N-430
Km
376

CM-3109
VALDEPEÑAS

CM-3109
Km
33

PROYECTO DE URBANIZACIÓN
DEL PROGRAMA DE ACTIVACION URBANIZADORA
SI-PARQUE
EMPRESARIAL
DE LA SOLANA


SERVICIO TÉCNICO MUNICIPAL
ILUSTRE AYUNTAMIENTO DE
LA SOLANA
DEPARTAMENTO DE URBANISMO Y PRODUCCION ECONOMICA

FECHA: mayo 2008
ESCALA: 1:1000

PLANO: N. PLANO:

SITUACION


PPM
MCM

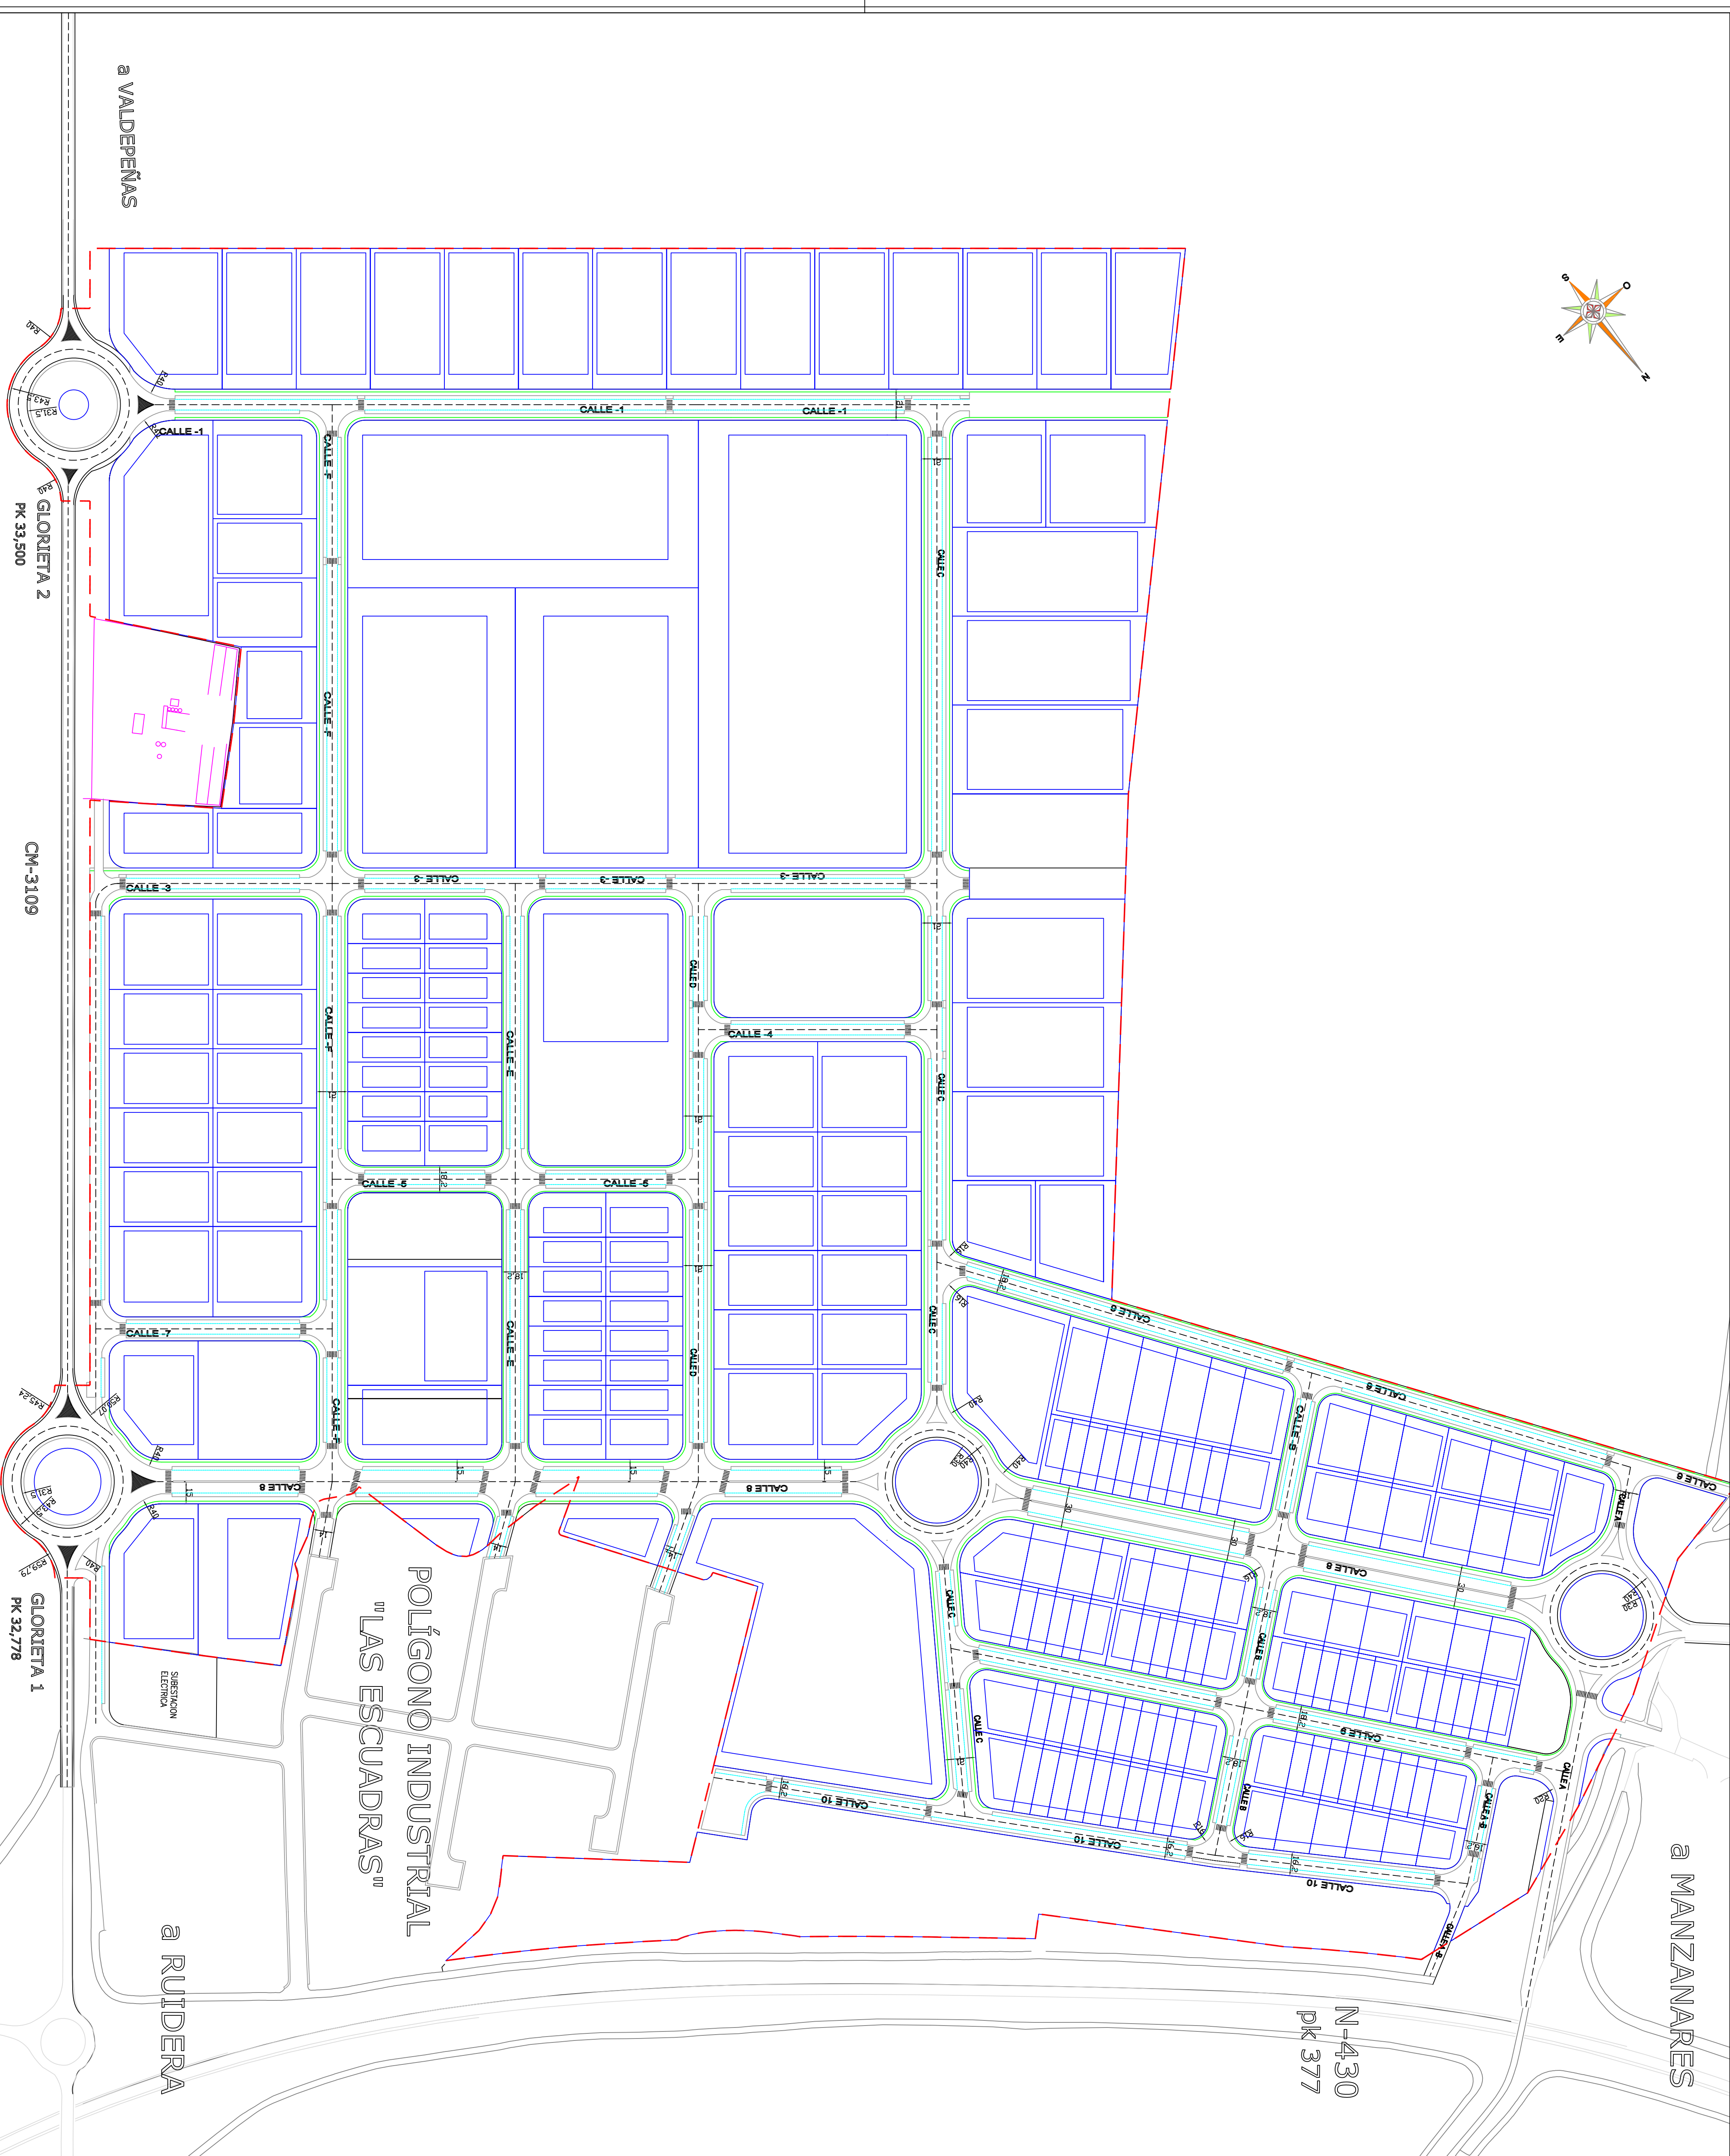


	PERIMETRO URBANIZACION
	ENCINTADO BORDILLO EN CALZADA
	ENCINTADO BORDILLO ZONA TERRIZO
	EJE DE VIALES
	APARCAMIENTO
	PASOS DE PEATONES

 ILUSTRE ALCALDE SERVICIOS TÉCNICOS MUNICIPALES	
DEPARTAMENTO DE URBANISMO Y PROMOCIÓN ECONÓMICA	
FECHA:	marzo 2008
ESCALA:	1/2.000
PLANO:	N. PLANO:


CALLES 1, 3, C, D, F.- 21,00 metros

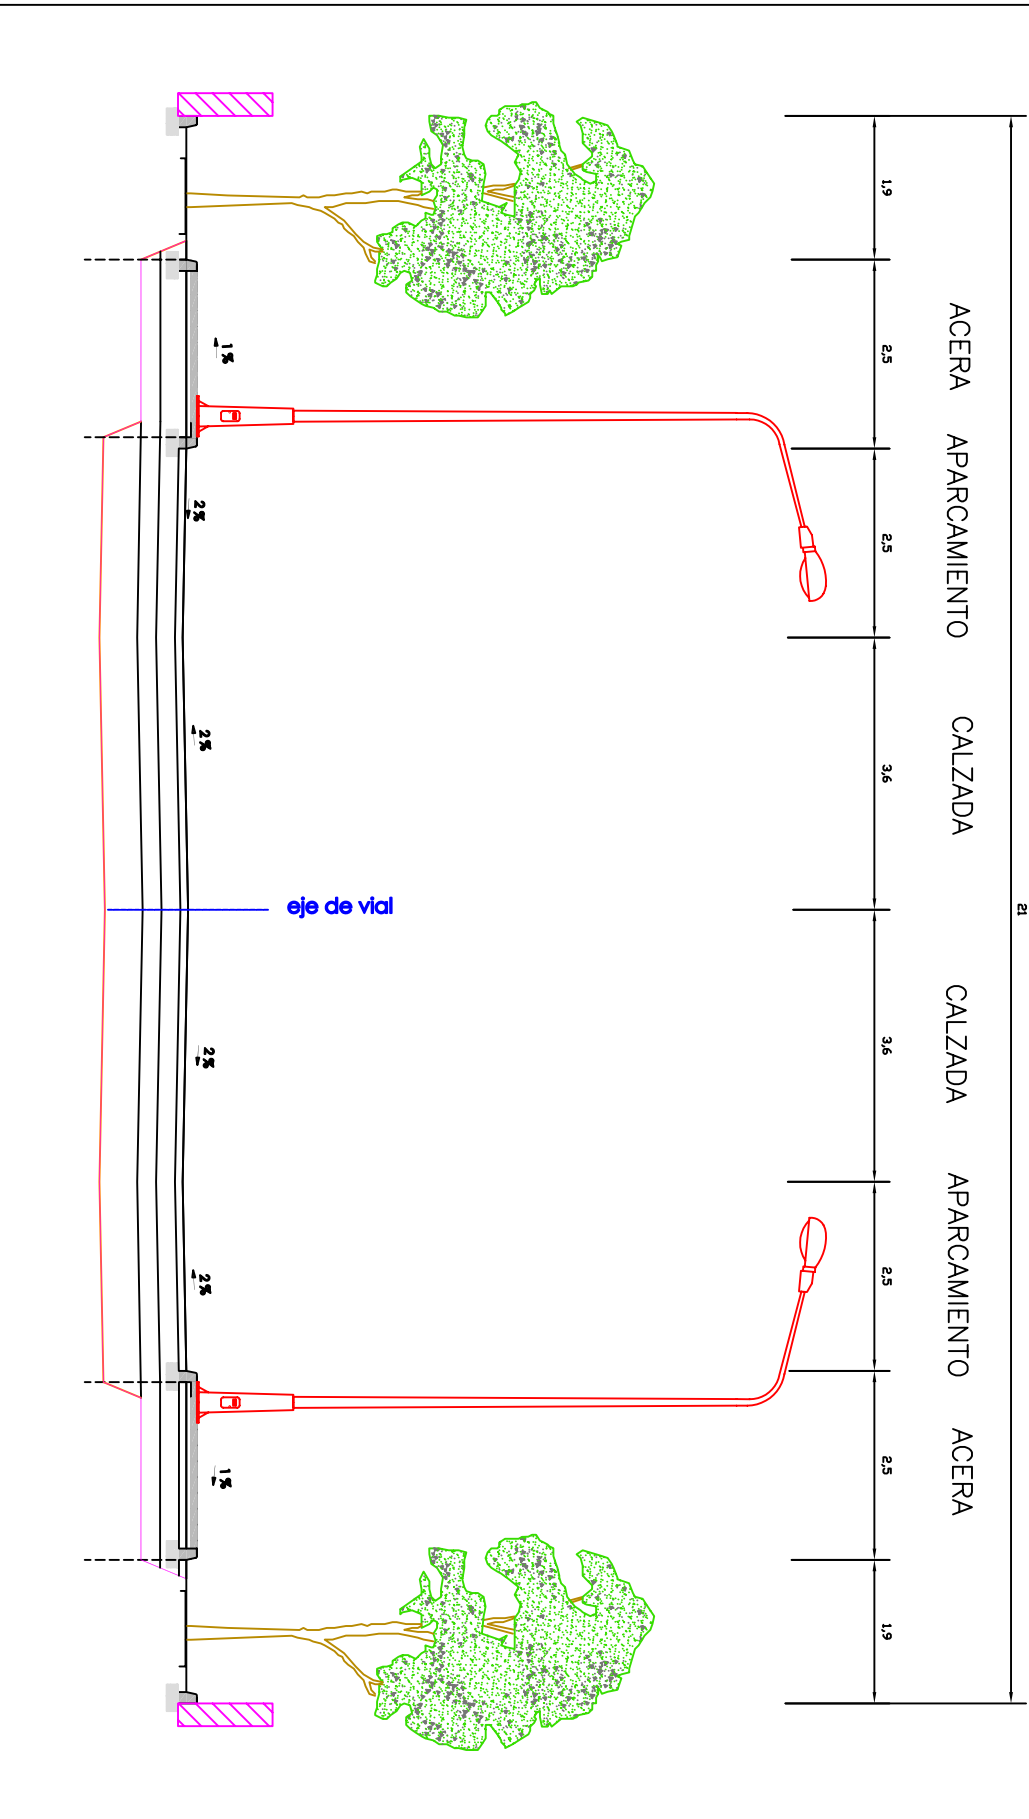


CALLES 5, 6, 9, B, E.- 18,20 metros

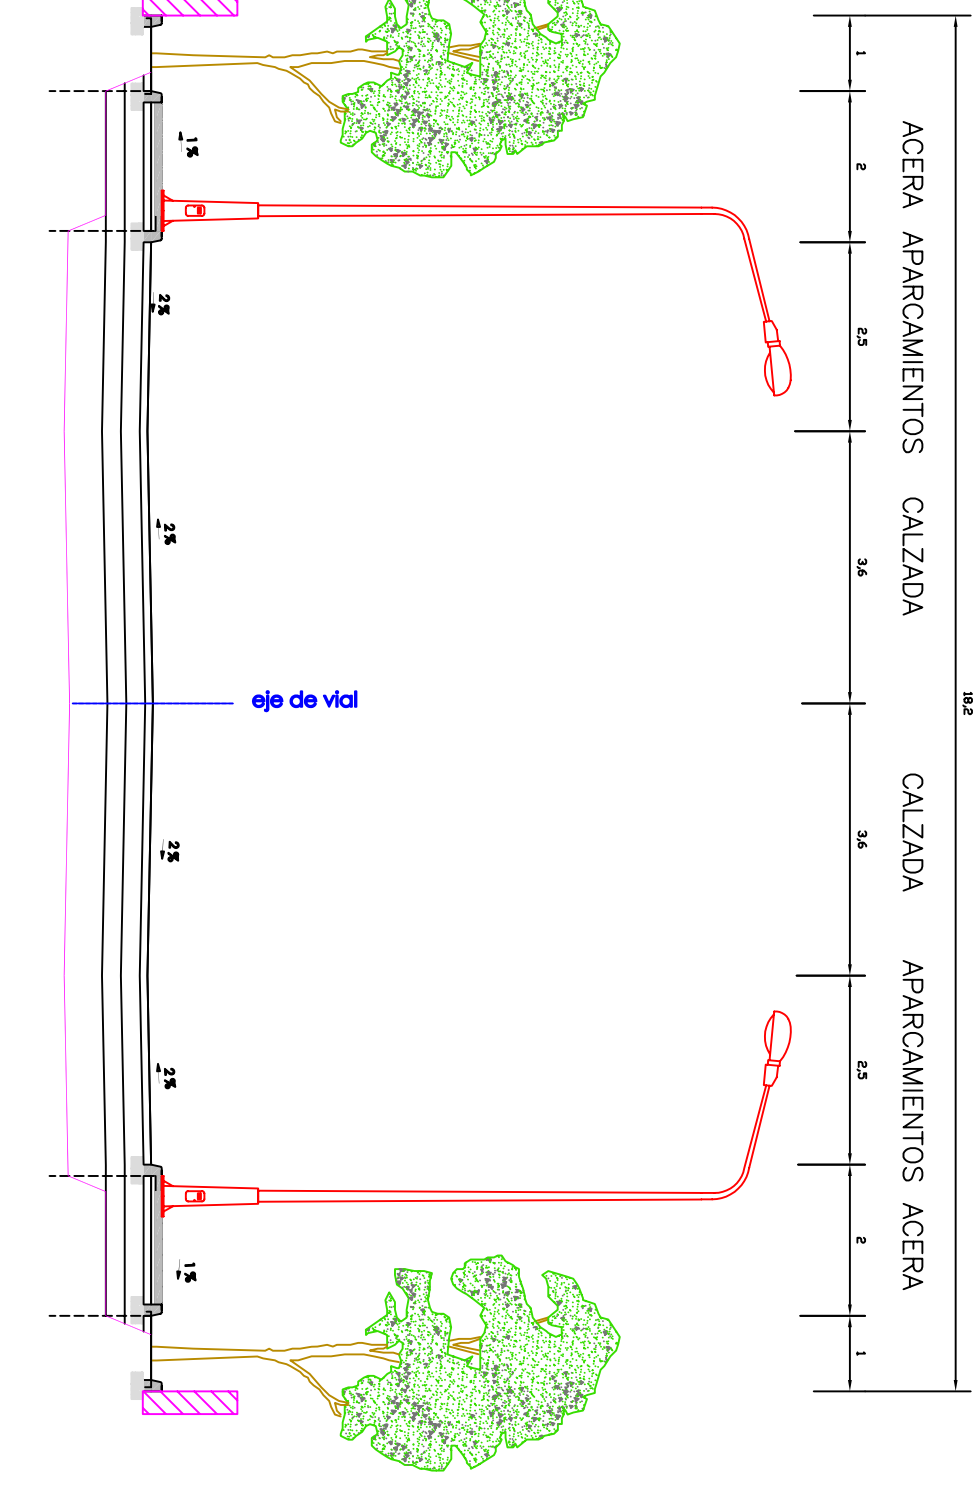


CALLES 4, 7, 10.- 16,20 metros

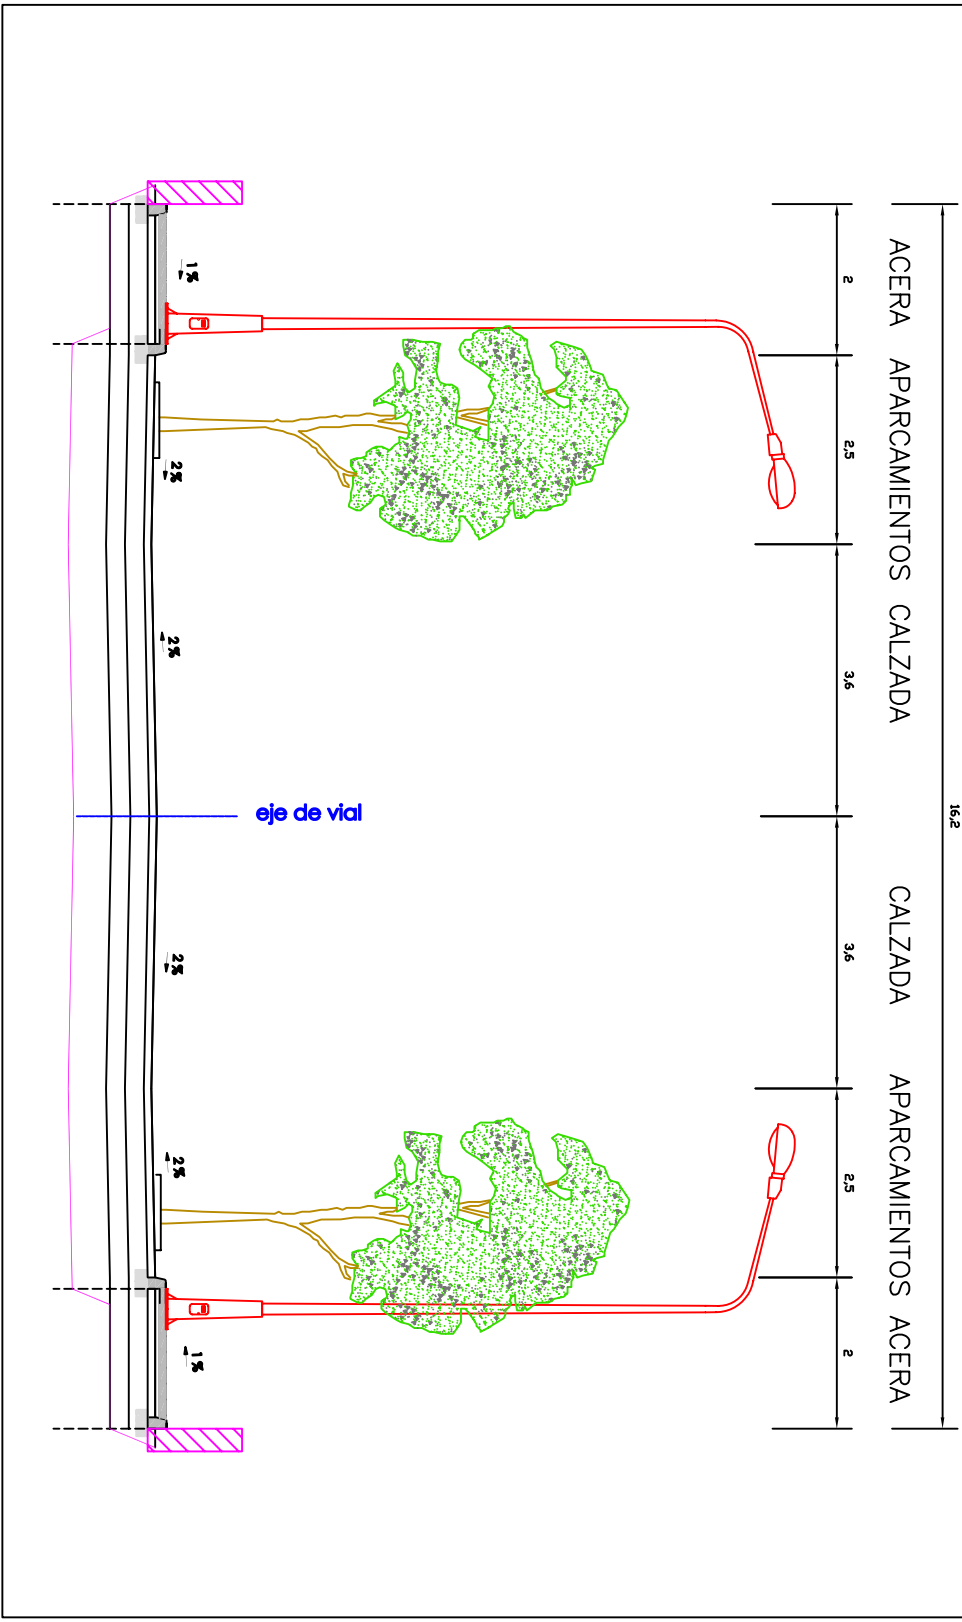


CALLE 8.- 30,00 metros

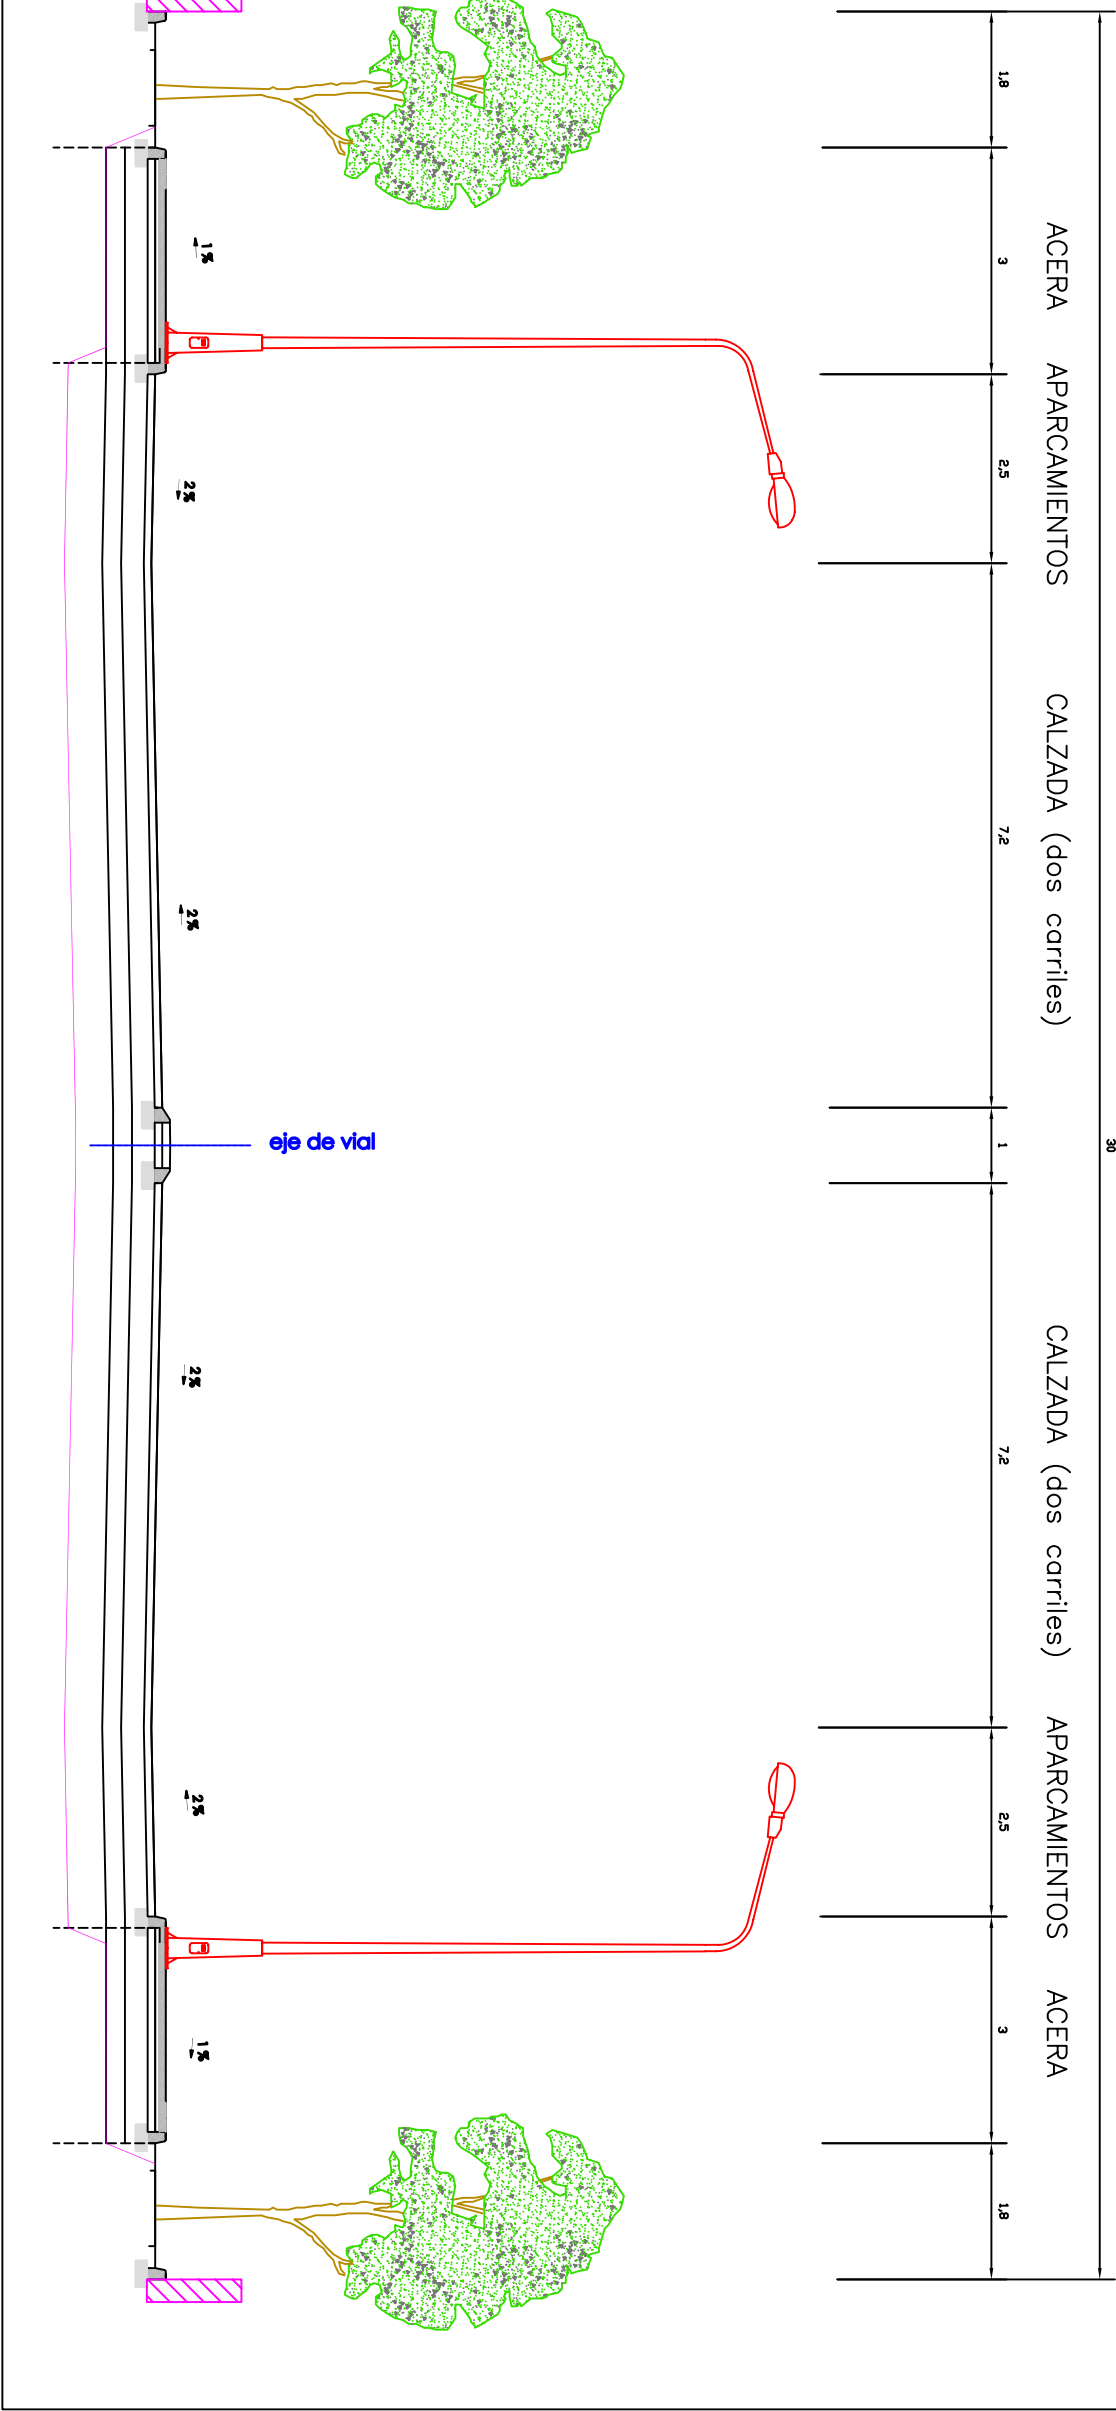

CALLE G.- 28,00 metros desde eje de Ctra CM-3109
(vía de servicio)

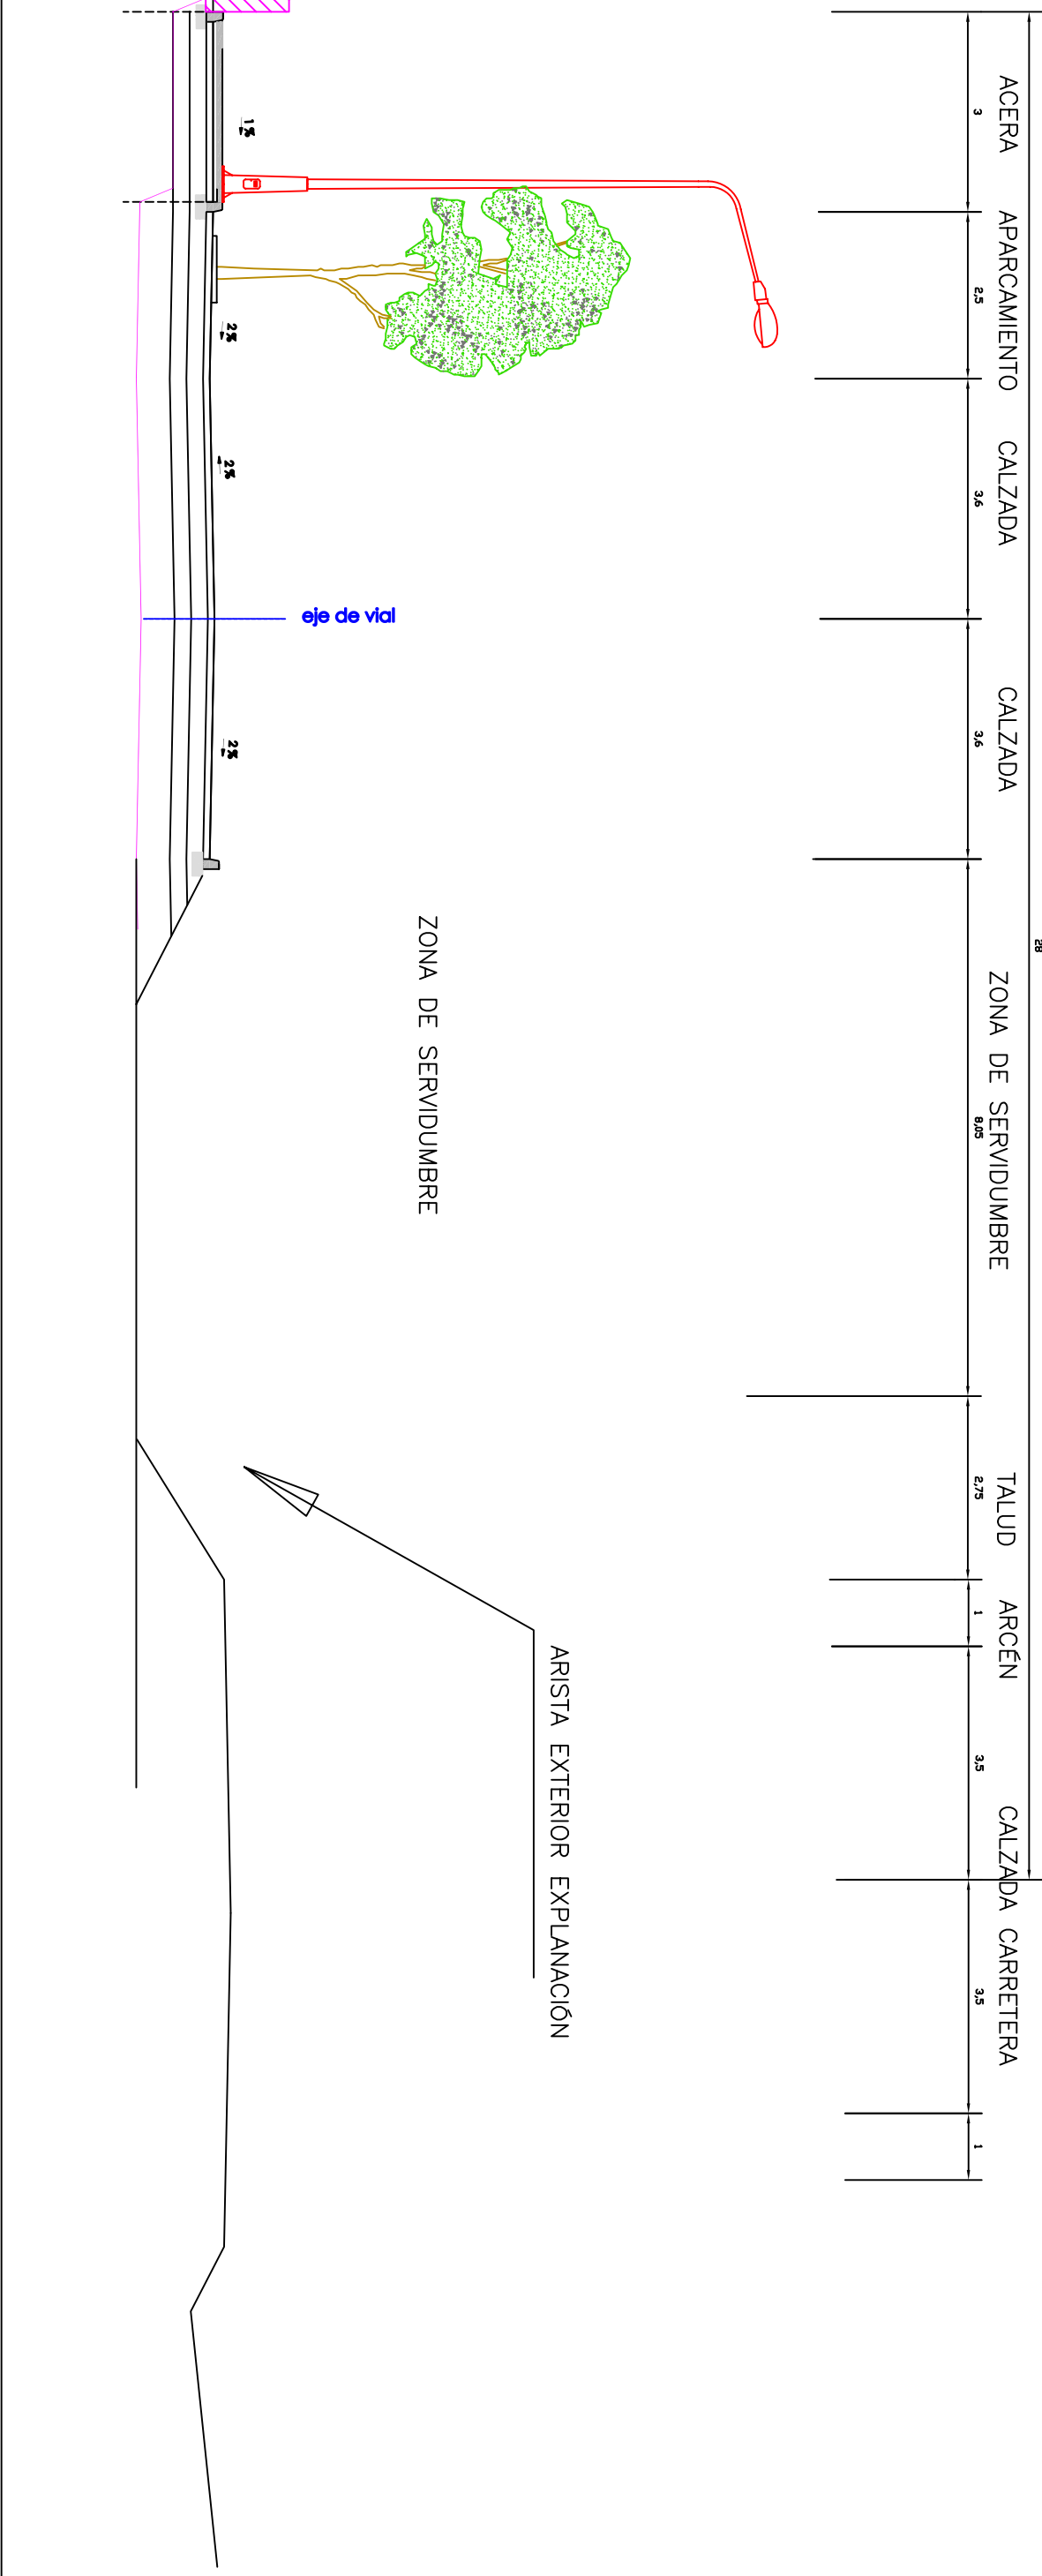

DISPOSICIÓN DE SERVICIOS BAJO ACERA
EN CRUCES BAJO CALZADA SE BAJA TODO 20 CM

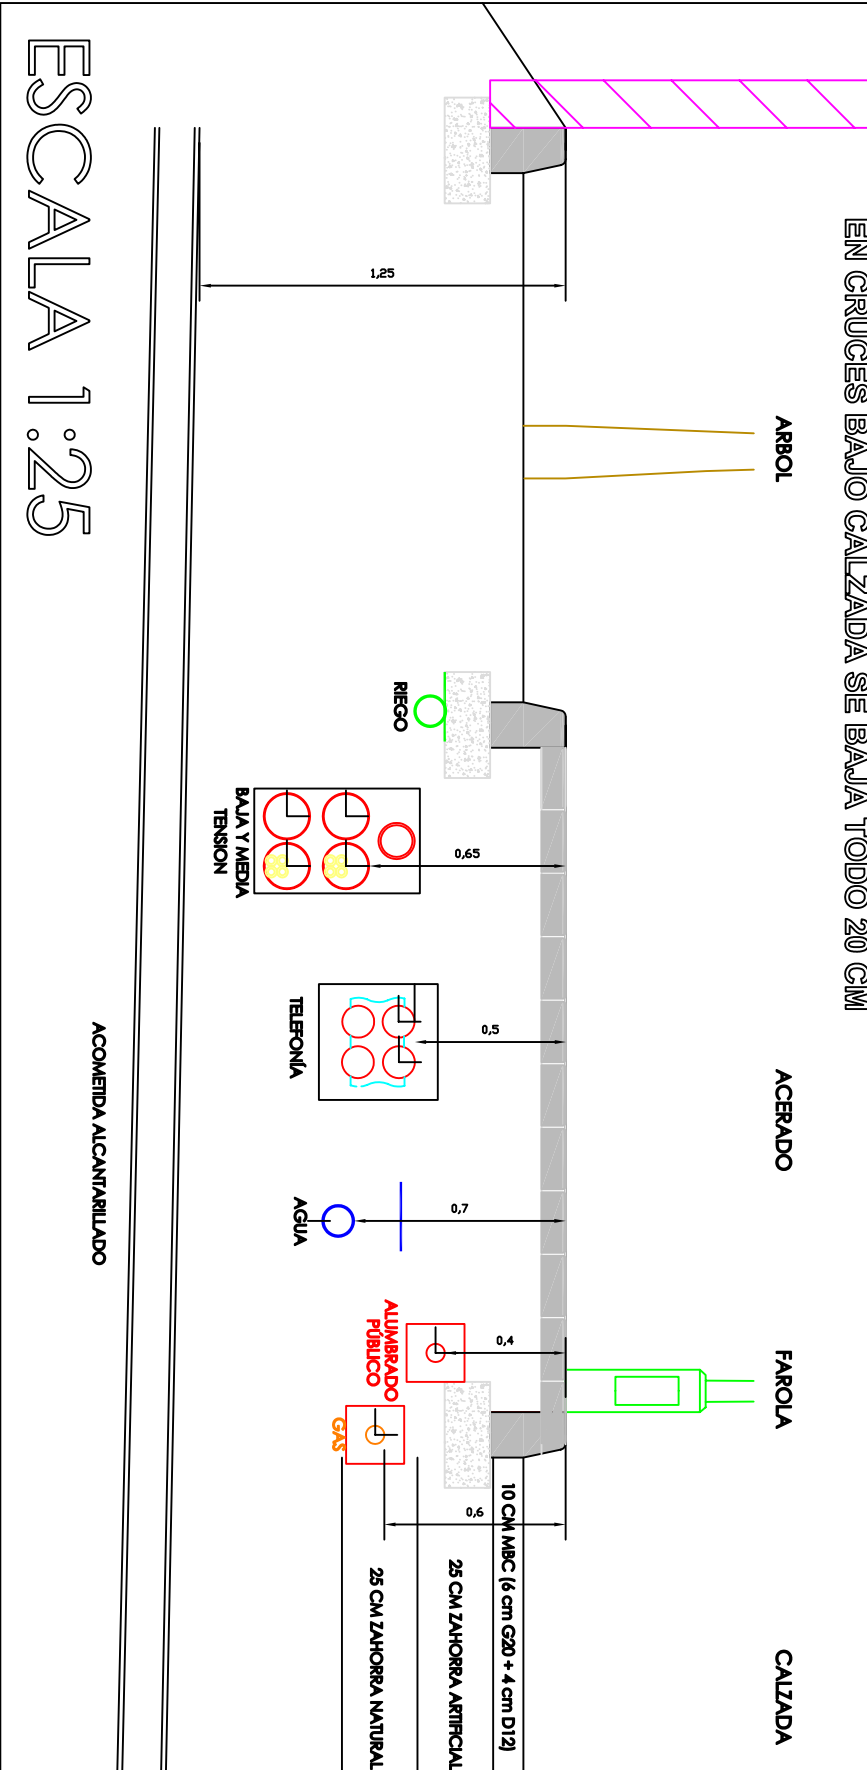


ESCALA 1:25

SECCIONES DE FIRME EN CALZADA Y ACERAS

ESCALA 1:20

SECCIÓN DE FIRME T3231 - T4131, sobre explanada E3, mejorada
SEGUN 6.1.1C / fondo de excavación suelo tolerable

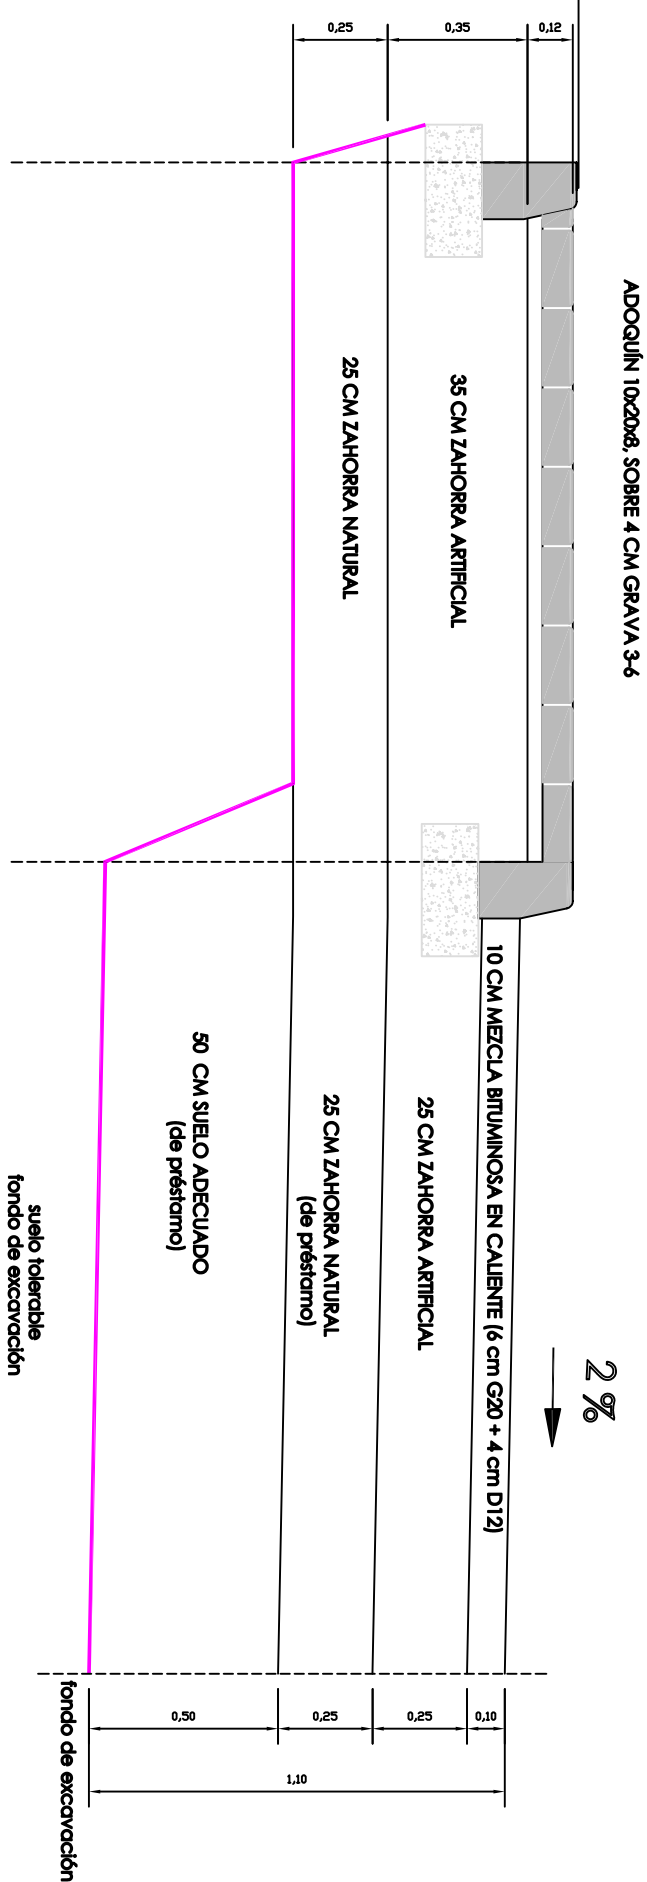

NOTA. LA CALLE 8 Y GLORIETAS, SE AUMENTA EN 5 CM EL ESPESOR DE ZAHORRA ARTIFICIAL

PROYECTO DE URBANIZACIÓN
DEL PROGRAMA DE ACTUACION URBANIZADORA
SI-PARQUE
EMPRESARIA
DE LA SOLANA
LA SOLANA (GUAYO REAL)

SERVICIOS TÉCNICOS MUNICIPALES
ILUSTRE AYUNTAMIENTO DE
LA SOLANA
DEPARTAMENTO DE URBANISMO Y PROMOCION ECONOMICA
FECHA: marzo 2008
ESCALA: 1/100 : VARIAS
PLANO: N. PLANO:
SISTEMA VIARIO
SECCIONES TRANSVERSALES

URB.OC.3